


WYKAZ POMIESZCZEŃ:

nr	nazwa pomieszczenia	powierzchnia	typ posadzki
0.01	wiatrołap	2,32 m ²	gres
0.02	łazienka	3,30 m ²	gres
0.03	przedpokój z klatką schodową	10,25 m ²	panele
0.04	pom. gospodarcze	3,24 m ²	gres
0.05	salon	20,32 m ²	panele
0.06	kuchnia	7,16 m ²	panele
0.07	pokój	6,61 m ²	panele
powierzchnia użytkowa parteru		53,20 m ²	

UWAGA :

- powierzchnię pomieszczeń podano w stanie surowym - bez tynków

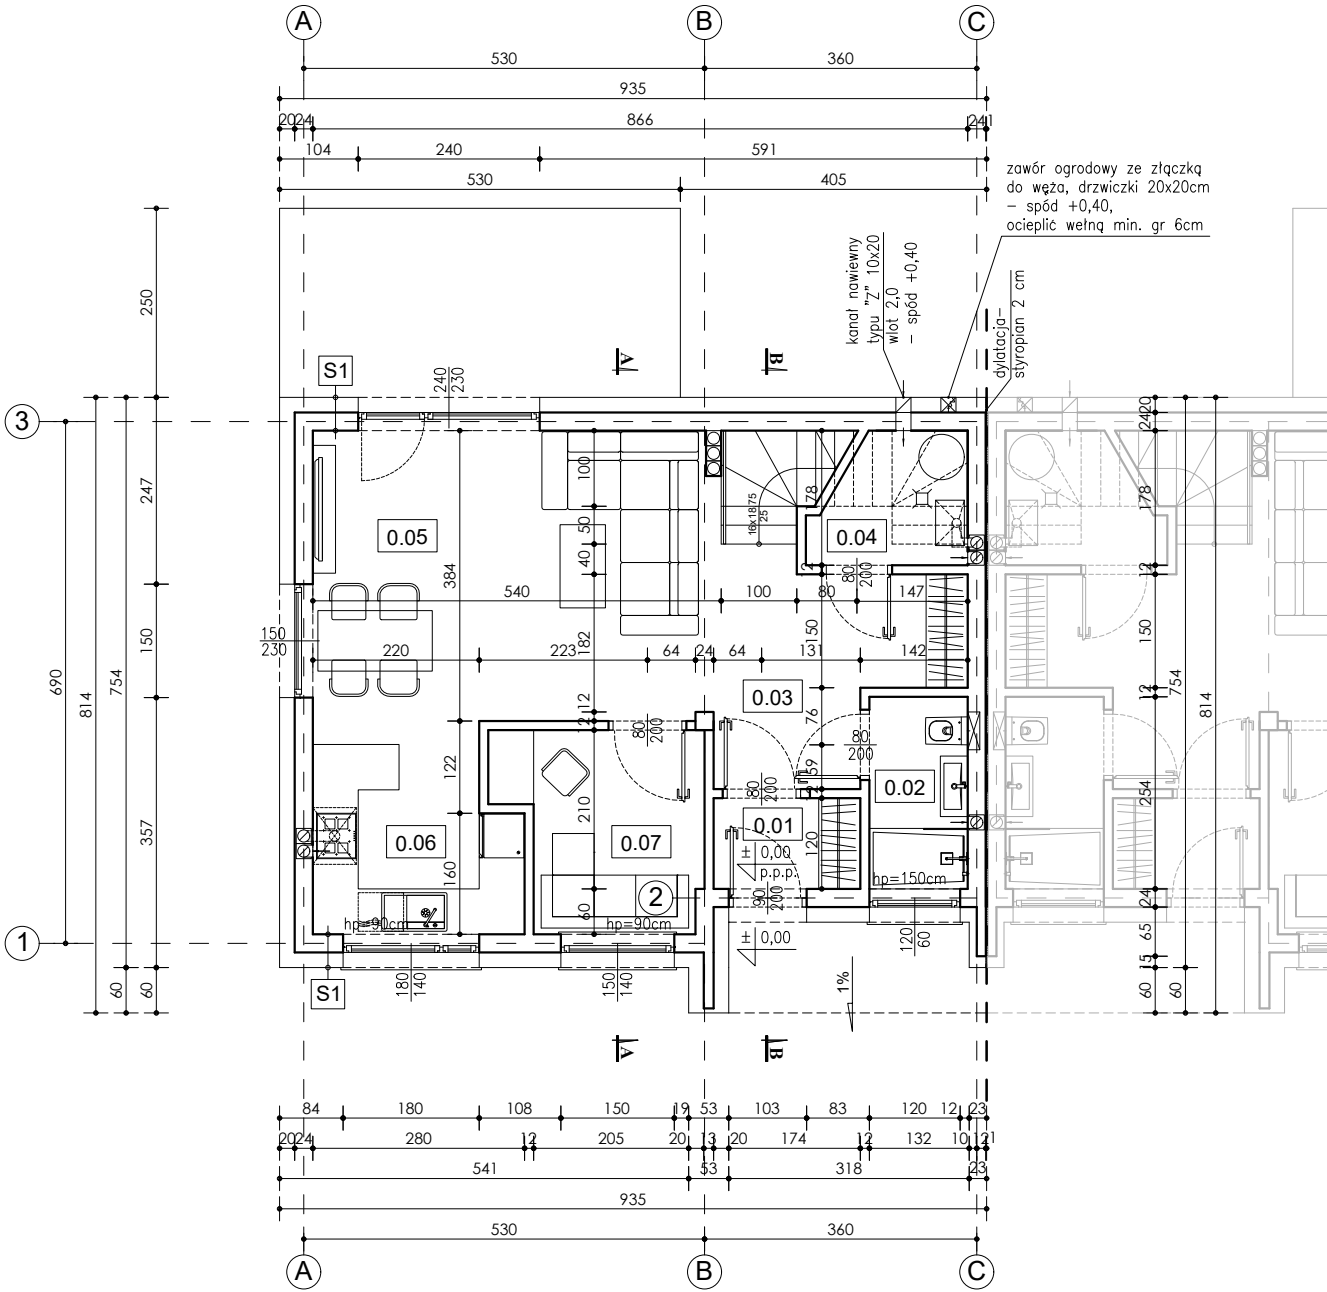

ŚCIANY ZEWNĘTRZNE:
(układ warstw od wewnątrz):

- S1 - tynk gipsowy
- bloczek gazobetonowy gr. 24 cm
- styropian 20 cm
- tynk cienkowarstwowy na siatce


PAK Pracownie Architektury i Krajobrazu PAK sp. z o.o. 07-410 Ostrołęka ul. Skryta 15 tel. 604 226 499, e-mail : pak5@wp.pl		BRANŻA ARCHITEKTURA
temat opracowania: BUDYNEK MIESZKALNY JEDNORODZINNY W ZABUDOWIE BLIŹNIACZEJ - M1/L		STADIUM PA-B
nazwa rysunku: RZUT PARTERU		DATA 03.2022 r.
PROJEKTANT: mgr inż. arch. Wojciech Jacek Zawartko upr. nr SI-626/83 specjalność architektoniczna	PODPIS:	SKALA 1:100
OPRACOWANIE: mgr inż. Justyna Dąbrowska		NR RYS. A-1

WYKAZ POMIESZCZEŃ:

nr	nazwa pomieszczenia	pow. podłogi	pow. użytkowa	typ posadzki
1.01	hol	11,14 m ²	11,14 m ²	panele
1.02	łazienka	4,74 m ²	4,40 m ²	gres
1.03	sypialnia 1	11,41 m ²	10,39 m ²	panele
1.04	sypialnia 2	14,21 m ²	12,77 m ²	panele
1.05	sypialnia 3	12,00 m ²	12,00 m ²	panele
powierzchnia poddasza		53,50 m ²	50,70 m ²	

UWAGA :

- powierzchnię pomieszczeń podano w stanie surowym - bez tynków

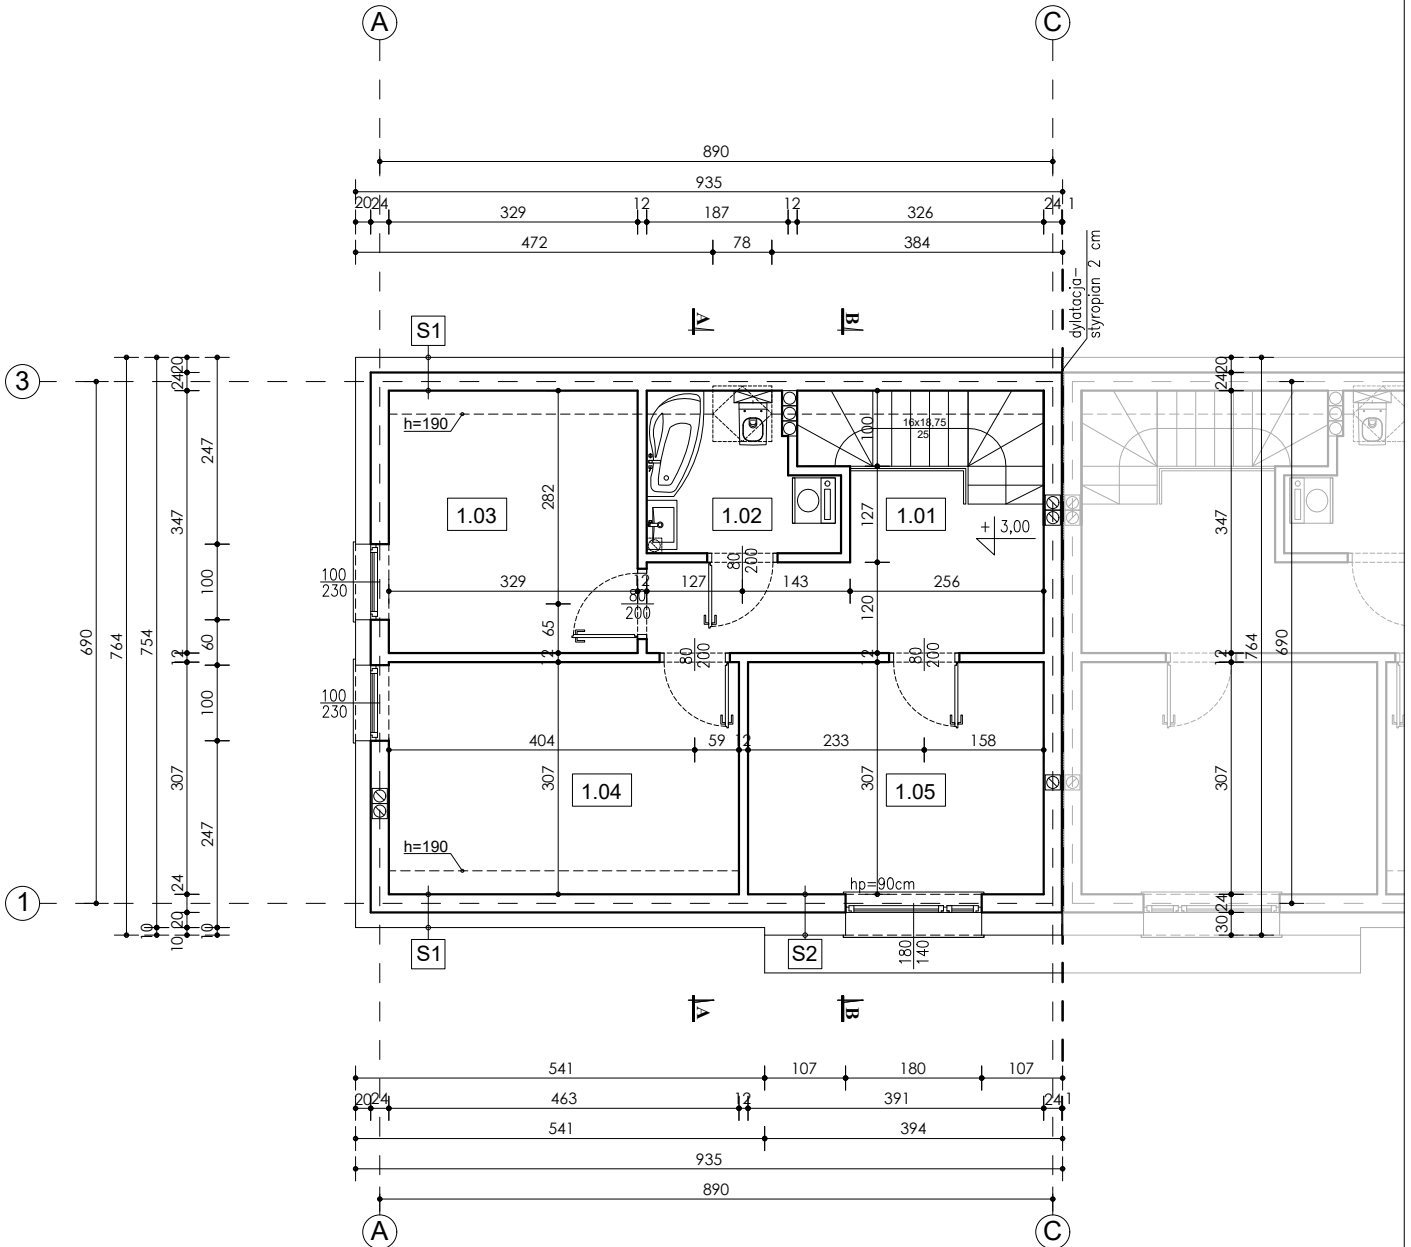

ŚCIANY ZEWNĘTRZNE:

(układ warstw od wewnątrz):

- S1 - tynk gipsowy
 - bloczek gazobetonowy gr. 24 cm
 - styropian 20 cm
 - tynk cienkowarstwowy na siatce
- S2 - tynk gipsowy
 - bloczek gazobetonowy gr. 24 cm
 - styropian 30 cm
 - tynk cienkowarstwowy na siatce

PAK Pracownie Architektury i Krajobrazu PAK sp. z o.o. 07-410 Ostrołęka ul. Skryta 15 tel. 604 226 499, e-mail : pak5@wp.pl		BRANŻA ARCHITEKTURA
temat opracowania: BUDYNEK MIESZKALNY JEDNORODZINNY W ZABUDOWIE BLIŹNIACZEJ - M1/L		STADIUM PA-B
nazwa rysunku: RZUT PODDASZA		DATA 03.2022 r.
PROJEKTANT: mgr inż. arch. Wojciech Jacek Zawartko upr. nr SI-626/83 specjalność architektoniczna	PODPIS:	SKALA 1:100
OPRACOWANIE: mgr inż. Justyna Dąbrowska		NR RYS. A-2