


WYKAZ POMIESZCZEŃ:

nr	nazwa pomieszczenia	powierzchnia	typ posadzki
0.01	wiatrołap	2,33 m ²	gres
0.02	przedpokój z klatką schodową	9,16 m ²	panele
0.03	pokój	9,57 m ²	panele
0.04	łazienka	3,11 m ²	gres
0.05	pom. gospodarcze	2,70 m ²	gres
0.06	salon	25,61 m ²	panele
0.07	kuchnia	6,52 m ²	panele
powierzchnia użytkowa parteru		59,00 m ²	

UWAGA :

- powierzchnię pomieszczeń podano w stanie surowym - bez tynków

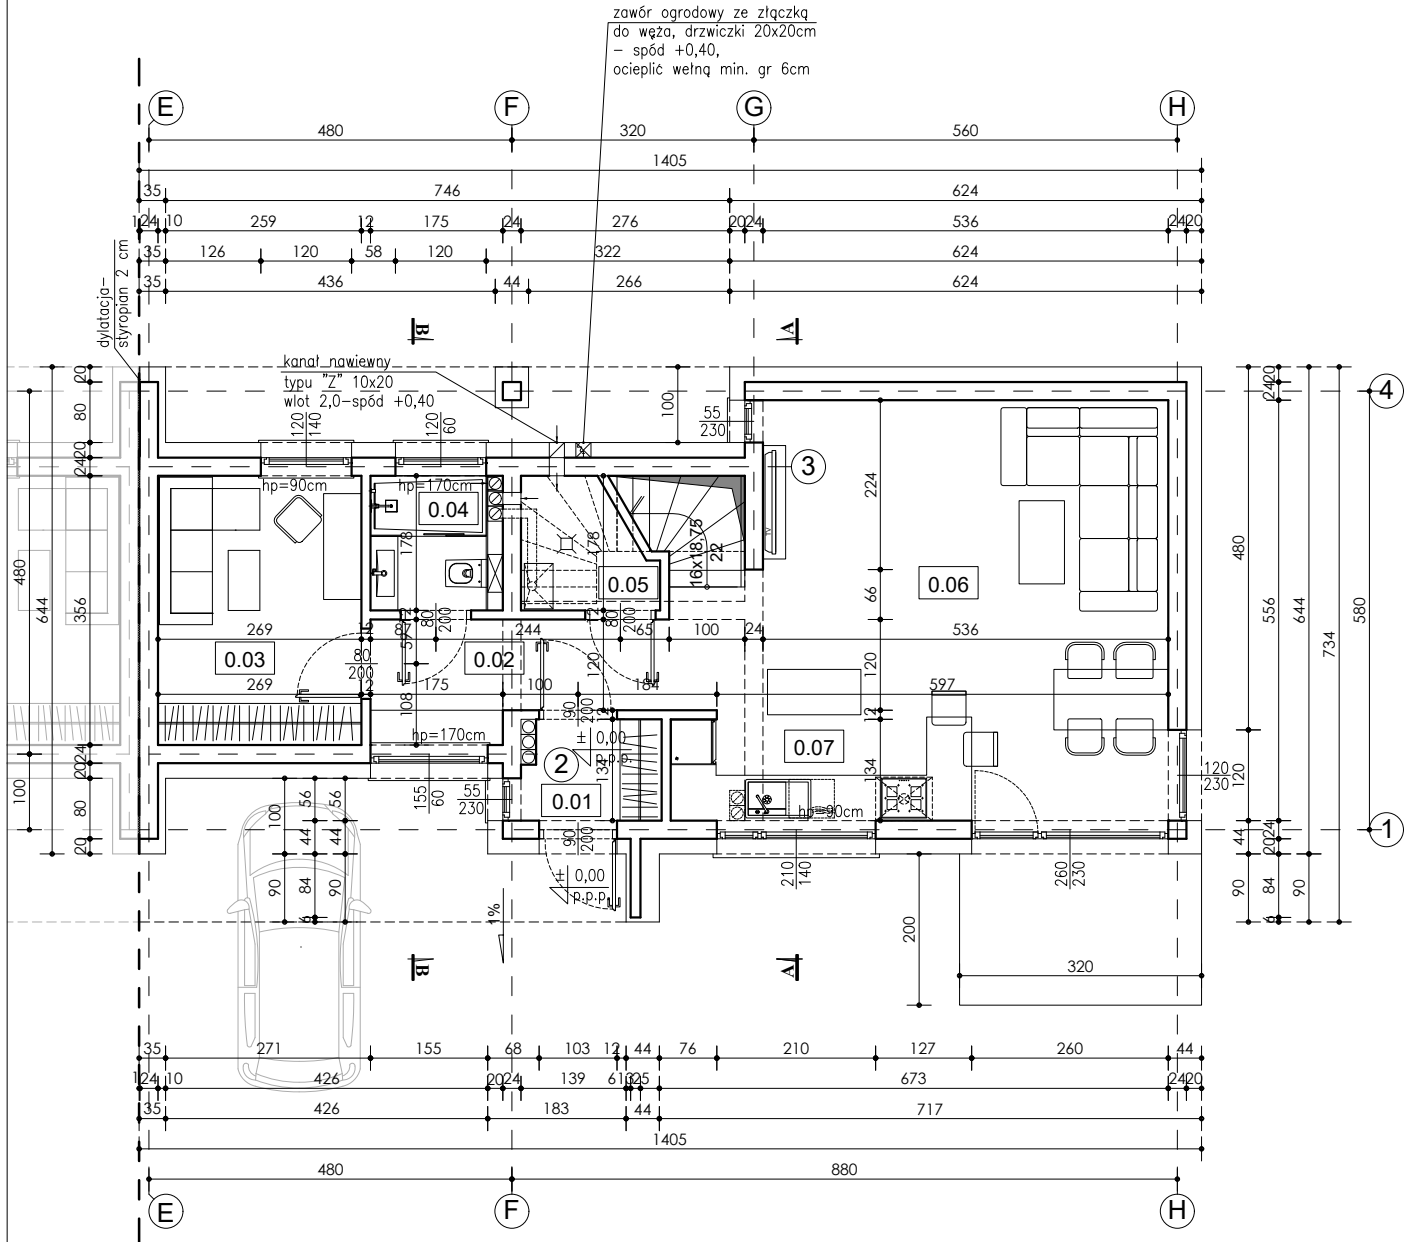

ŚCIANY ZEWNĘTRZNE:
(układ warstw od wewnątrz):

- S1 - tynk gipsowy
- błoczek gazobetonowy gr. 24 cm
- styropian 20 cm
- tynk cienkowarstwowy na siatce

PAK

Pracownia Architektury i Krajobrazu PAK sp. z o.o.
07-410 Ostrołęka ul. Skryta 15
tel. 604 226 499, e-mail : pak5@wp.pl

BRANŻA
ARCHITEKTURA

temat opracowania:

**BUDYNEK MIESZKALNY JEDNORODZINNY
W ZABUDOWIE BLIŹNIACZEJ - MI2/P**

STADIUM
PA-B

nazwa rysunku:

RZUT PARTERU

DATA
03.2022 r.

PROJEKTANT:
mgr inż. arch. Wojciech Jacek Zawartko
upr. nr SI-626/83 specjalność architektoniczna

PODPIS:

OPRACOWANIE:
mgr inż. Justyna Dąbrowska


SKALA
1:100
NR RYS.
A-1

WYKAZ POMIESZCZEŃ:

nr	nazwa pomieszczenia	pow. podłogi	pow. użytkowa	typ posadzki
1.01	hol	7,20 m ²	7,20 m ²	panele
1.02	sypialnia 1	15,82 m ²	13,65 m ²	panele
1.03	sypialnia 2	14,47 m ²	12,77 m ²	panele
1.04	łazienka	5,03 m ²	4,58 m ²	gres
1.05	sypialnia 3	27,00 m ²	25,07 m ²	panele
powierzchnia poddasza		69,52 m ²	63,27 m ²	

UWAGA :

- powierzchnię pomieszczeń podano w stanie surowym - bez tynków

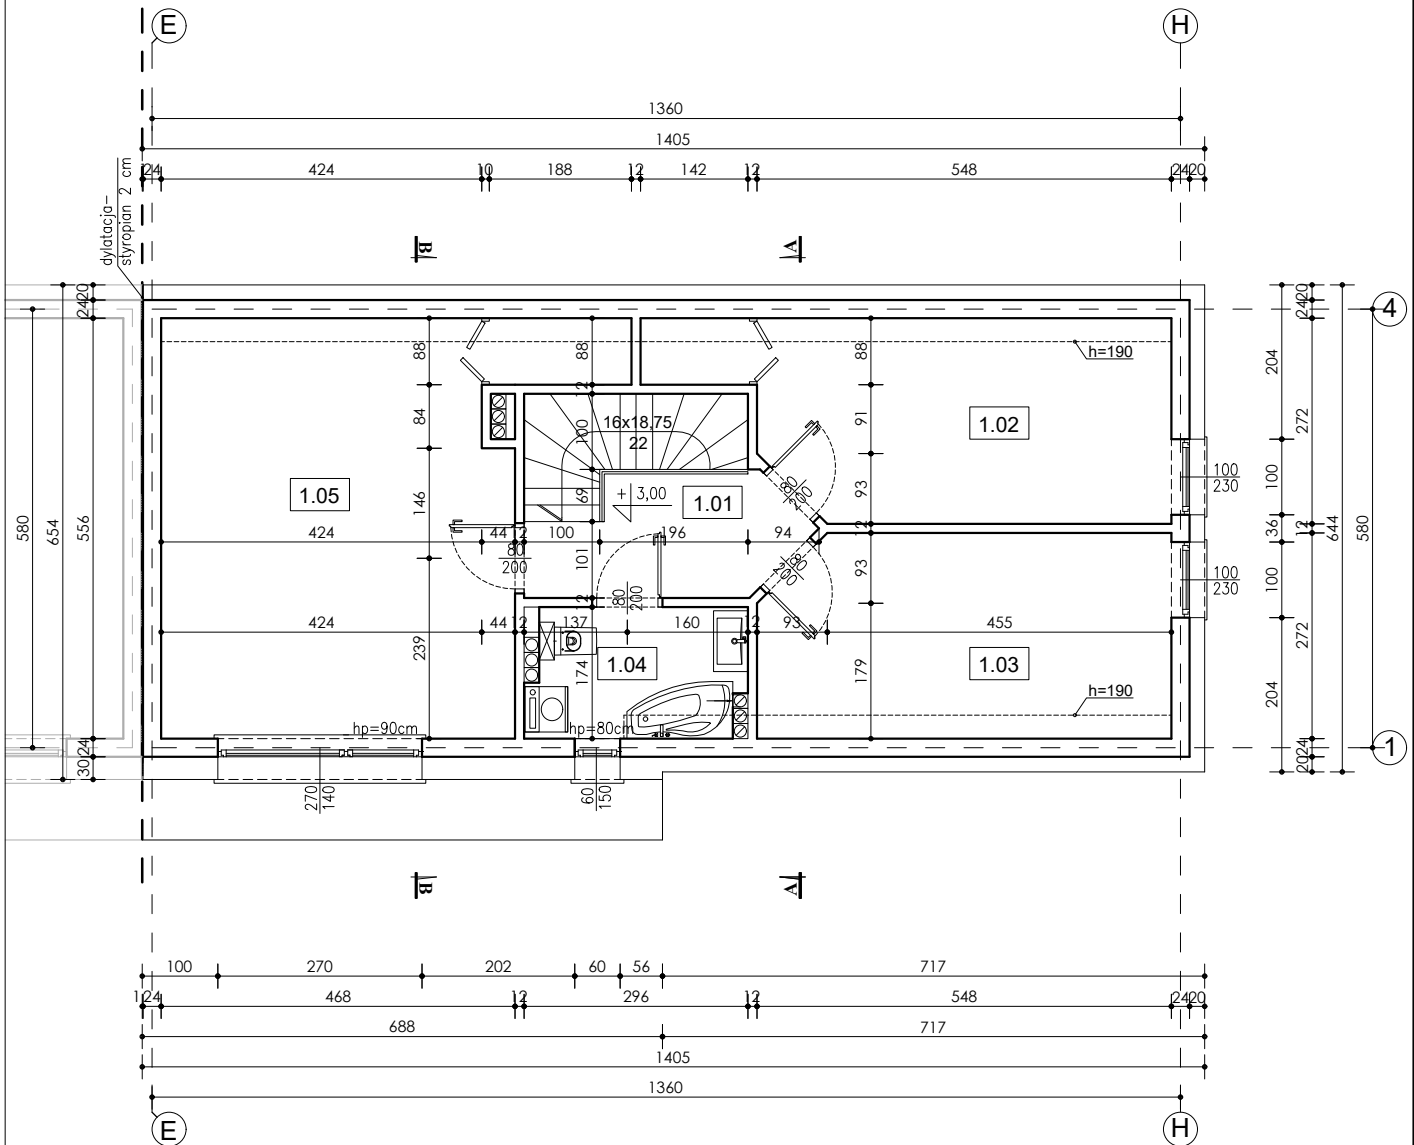

ŚCIANY ZEWNĘTRZNE:
(układ warstw od wewnątrz):

- S1 - tynk gipsowy
 - bloczek gazobetonowy gr. 24 cm
 - styropian 20 cm
 - tynk cienkowarstwowy na siatce

PAK Pracownie Architektury i Krajobrazu PAK sp. z o.o. 07-410 Ostrołęka ul. Skryta 15 tel. 604 226 499, e-mail : pak5@wp.pl		BRANŻA ARCHITEKTURA
temat opracowania: BUDYNEK MIESZKALNY JEDNORODZINNY W ZABUDOWIE BLIŹNIACZEJ - MI2/P		STADIUM PA-B
nazwa rysunku: RZUT PODDASZA		DATA 03.2022 r.
PROJEKTANT: mgr inż. arch. Wojciech Jacek Zawartko upr. nr SI-626/83 specjalność architektoniczna	PODPIS:	SKALA 1:100
OPRACOWANIE: mgr inż. Justyna Dąbrowska		NR RYS. A-2