


# WYKAZ POMIESZCZEŃ:

| nr                            | nazwa pomieszczenia          | powierzchnia         | typ posadzki |
|-------------------------------|------------------------------|----------------------|--------------|
| 0.01                          | wiatrołap                    | 2,32 m <sup>2</sup>  | gres         |
| 0.02                          | łazienka                     | 3,30 m <sup>2</sup>  | gres         |
| 0.03                          | przedpokój z klatką schodową | 10,25 m <sup>2</sup> | panele       |
| 0.04                          | pom. gospodarcze             | 3,24 m <sup>2</sup>  | gres         |
| 0.05                          | salon                        | 20,32 m <sup>2</sup> | panele       |
| 0.06                          | kuchnia                      | 7,16 m <sup>2</sup>  | panele       |
| 0.07                          | pokój                        | 6,61 m <sup>2</sup>  | panele       |
| powierzchnia użytkowa parteru |                              | 53,20 m <sup>2</sup> |              |

UWAGA :

- powierzchnię pomieszczeń podano w stanie surowym - bez tynków

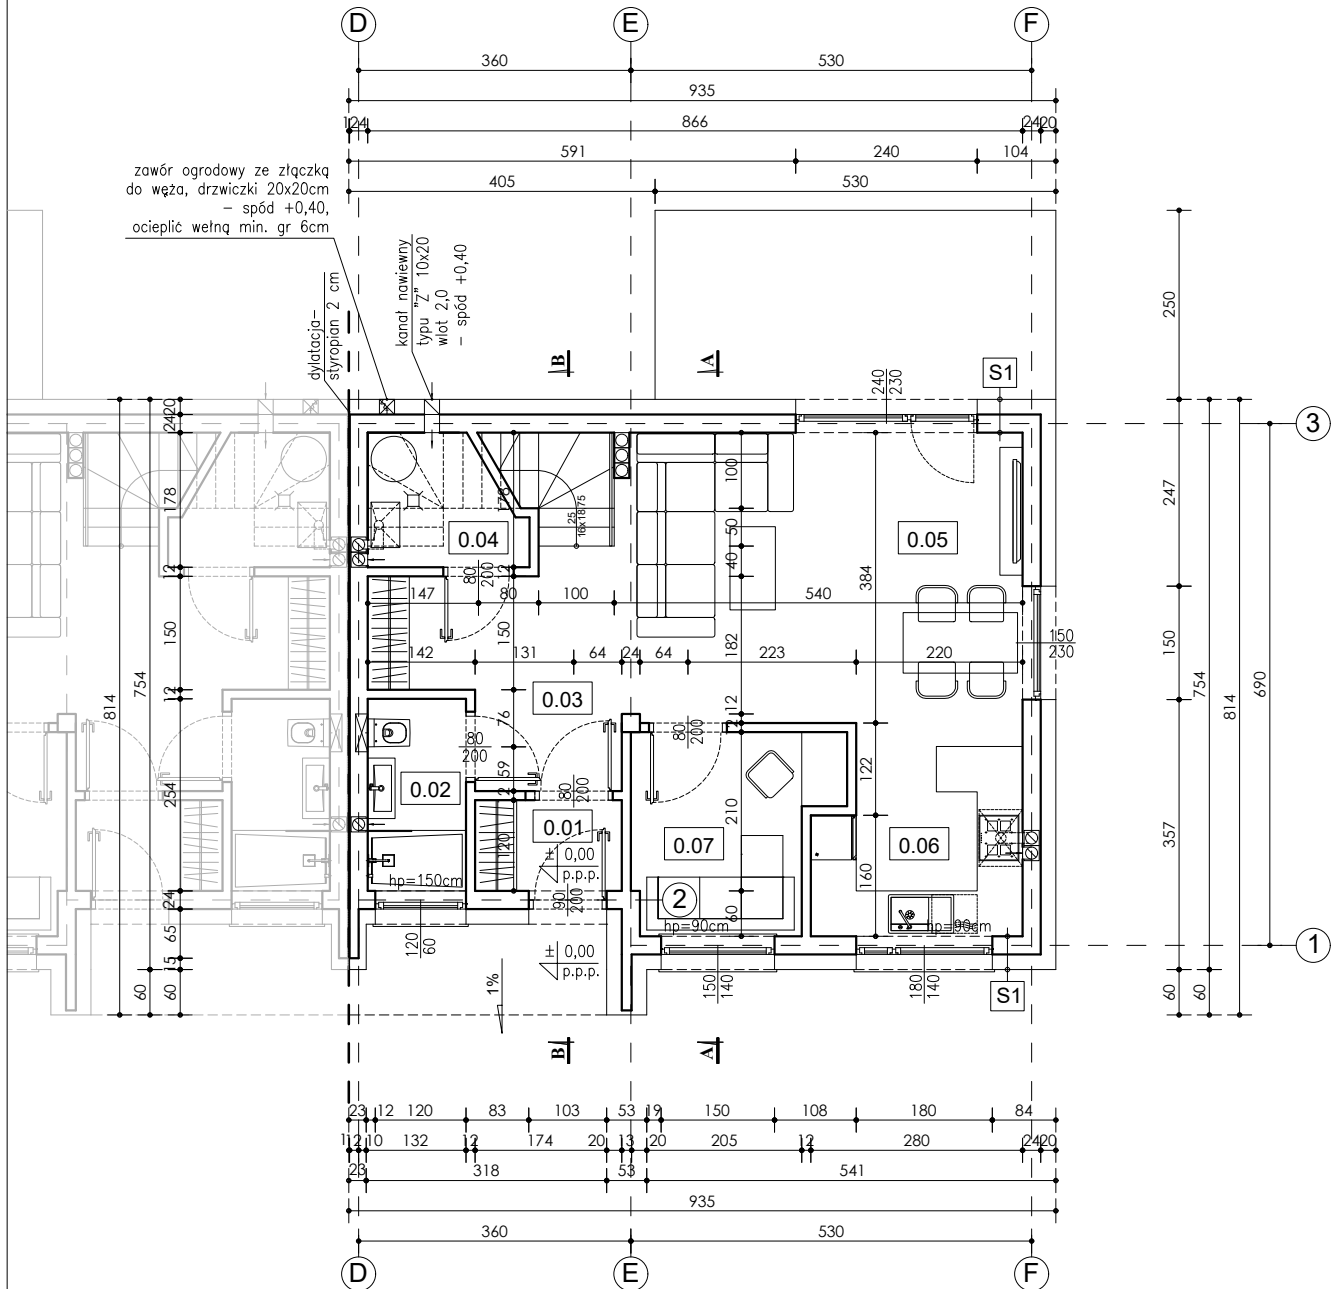

ŚCIANY ZEWNĘTRZNE:  
(układ warstw od wewnątrz):

- S1 - tynk gipsowy  
- bloczek gazobetonowy gr. 24 cm  
- styropian 20 cm  
- tynk cienkowarstwowy na siatce


|   |         |                        |
|---|---------|------------------------|
| <b>PAK</b> Pracownia Architektury i Krajobrazu PAK sp. z o.o.<br>07-410 Ostrołęka ul. Skryta 15<br>tel. 604 226 499, e-mail : pak5@wp.pl |         | BRANŻA<br>ARCHITEKTURA |
| temat opracowania:<br><b>BUDYNEK MIESZKALNY JEDNORODZINNY<br/>W ZABUDOWIE BLIŹNACZEJ - M1/P</b>                                          |         | STADIUM<br>PA-B        |
| nazwa rysunku:<br><b>RZUT PARTERU</b>   |         | DATA<br>03.2022 r.     |
| PROJEKTANT:<br>mgr inż. arch. Wojciech Jacek Zawartko<br>upr. nr SI-626/83 specjalność architektoniczna                                  | PODPIS: | SKALA<br>1:100         |
| OPRACOWANIE:<br>mgr inż. Justyna Dąbrowska                                                                                               |         | NR RYS.<br><b>A-1</b>  |

# WYKAZ POMIESZCZEŃ:

| nr                    | nazwa pomieszczenia | pow. podłogi         | pow. użytkowa        | typ posadzki |
|-----------------------|---------------------|----------------------|----------------------|--------------|
| 1.01                  | hol                 | 11,14 m <sup>2</sup> | 11,14 m <sup>2</sup> | panele       |
| 1.02                  | łazienka            | 4,74 m <sup>2</sup>  | 4,40 m <sup>2</sup>  | gres         |
| 1.03                  | sypialnia 1         | 11,41 m <sup>2</sup> | 10,39 m <sup>2</sup> | panele       |
| 1.04                  | sypialnia 2         | 14,21 m <sup>2</sup> | 12,77 m <sup>2</sup> | panele       |
| 1.05                  | sypialnia 3         | 12,00 m <sup>2</sup> | 12,00 m <sup>2</sup> | panele       |
| powierzchnia poddasza |                     | 53,50 m <sup>2</sup> | 50,70 m <sup>2</sup> |              |

## UWAGA :

- powierzchnię pomieszczeń podano w stanie surowym - bez tynków

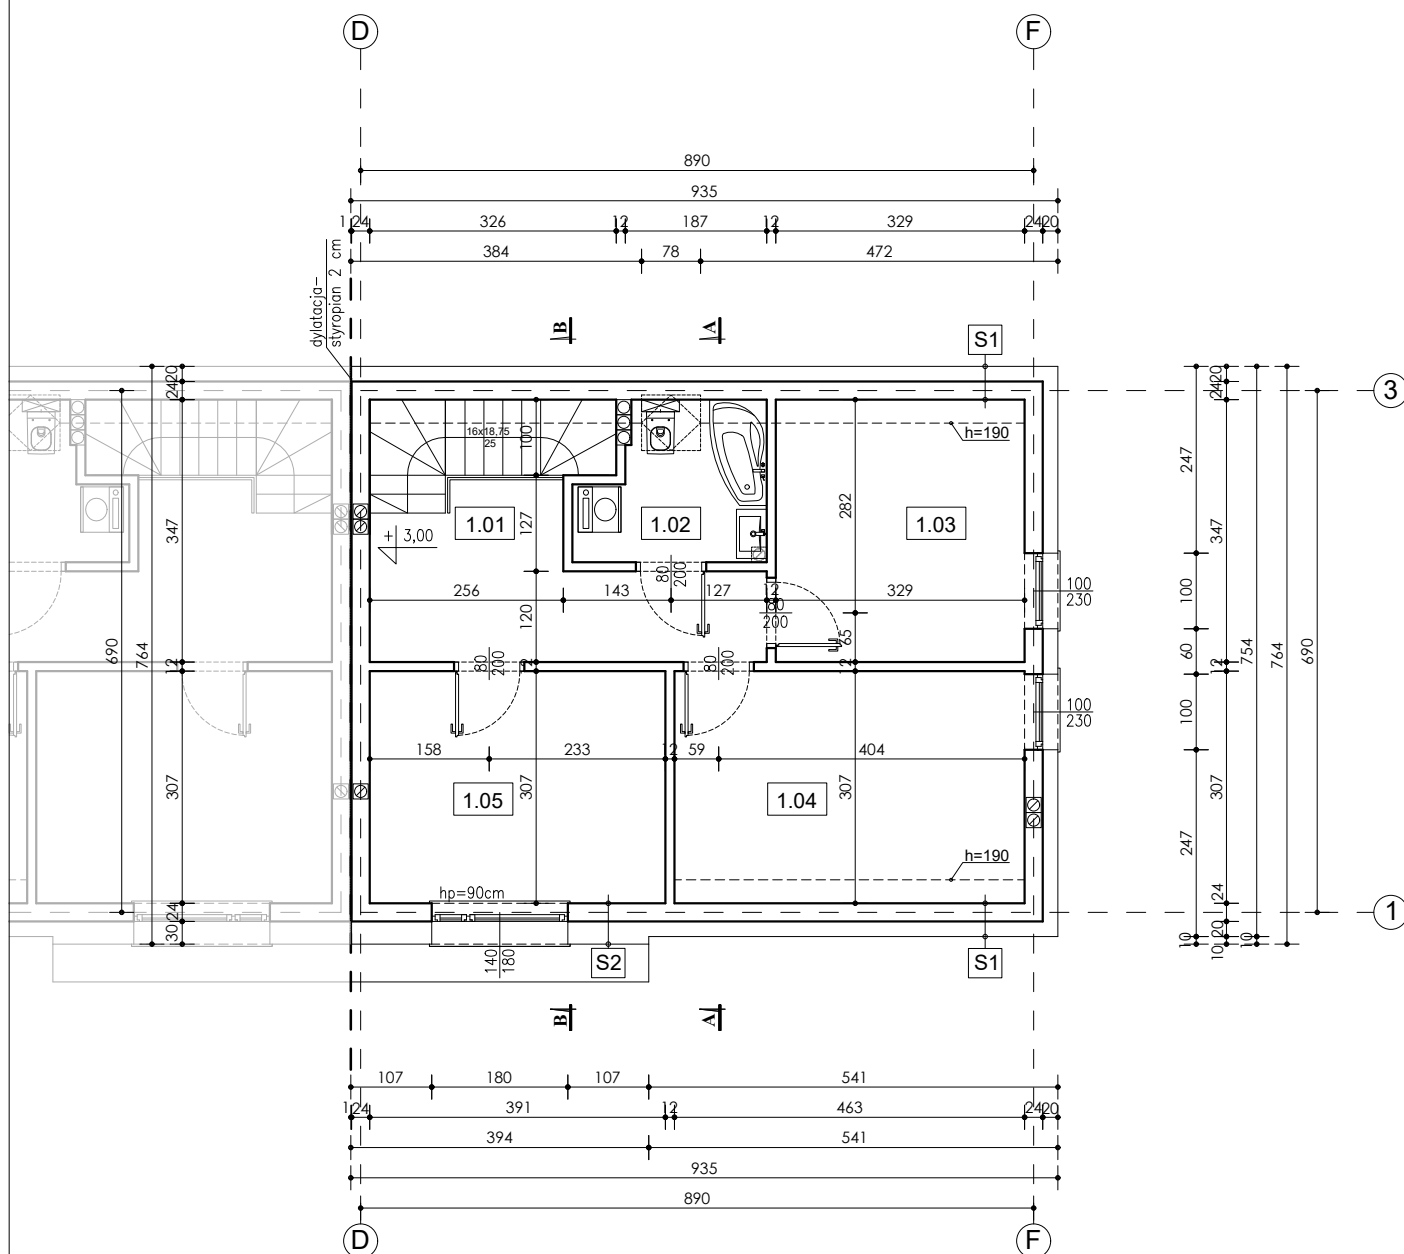

## ŚCIANY ZEWNĘTRZNE:

(układ warstw od wewnątrz):

- S1 - tynk gipsowy  
- bloczek gazobetonowy gr. 24 cm  
- styropian 20 cm  
- tynk cienkowarstwowy na siatce
- S2 - tynk gipsowy  
- bloczek gazobetonowy gr. 24 cm  
- styropian 30 cm  
- tynk cienkowarstwowy na siatce

|   |         |                        |
|---|---------|------------------------|
| <b>PAK</b> Pracownie Architektury i Krajobrazu PAK sp. z o.o.<br>07-410 Ostrołęka ul. Skryta 15<br>tel. 604 226 499, e-mail : pak5@wp.pl |         | BRANŻA<br>ARCHITEKTURA |
| temat opracowania:<br><b>BUDYNEK MIESZKALNY JEDNORODZINNY<br/>W ZABUDOWIE BLIŹNIACZEJ - MI1/P</b>                                        |         | STADIUM<br>PA-B        |
| nazwa rysunku:<br><b>RZUT PODDASZA</b>                                                                                                   |         | DATA<br>03.2022 r.     |
| PROJEKTANT:<br>mgr inż. arch. Wojciech Jacek Zawartko<br>upr. nr SI-626/83 specjalność architektoniczna                                  | PODPIS: | SKALA<br>1:100         |
| OPRACOWANIE:<br>mgr inż. Justyna Dąbrowska                                                                                               |         | NR RYS.<br><b>A-2</b>  |